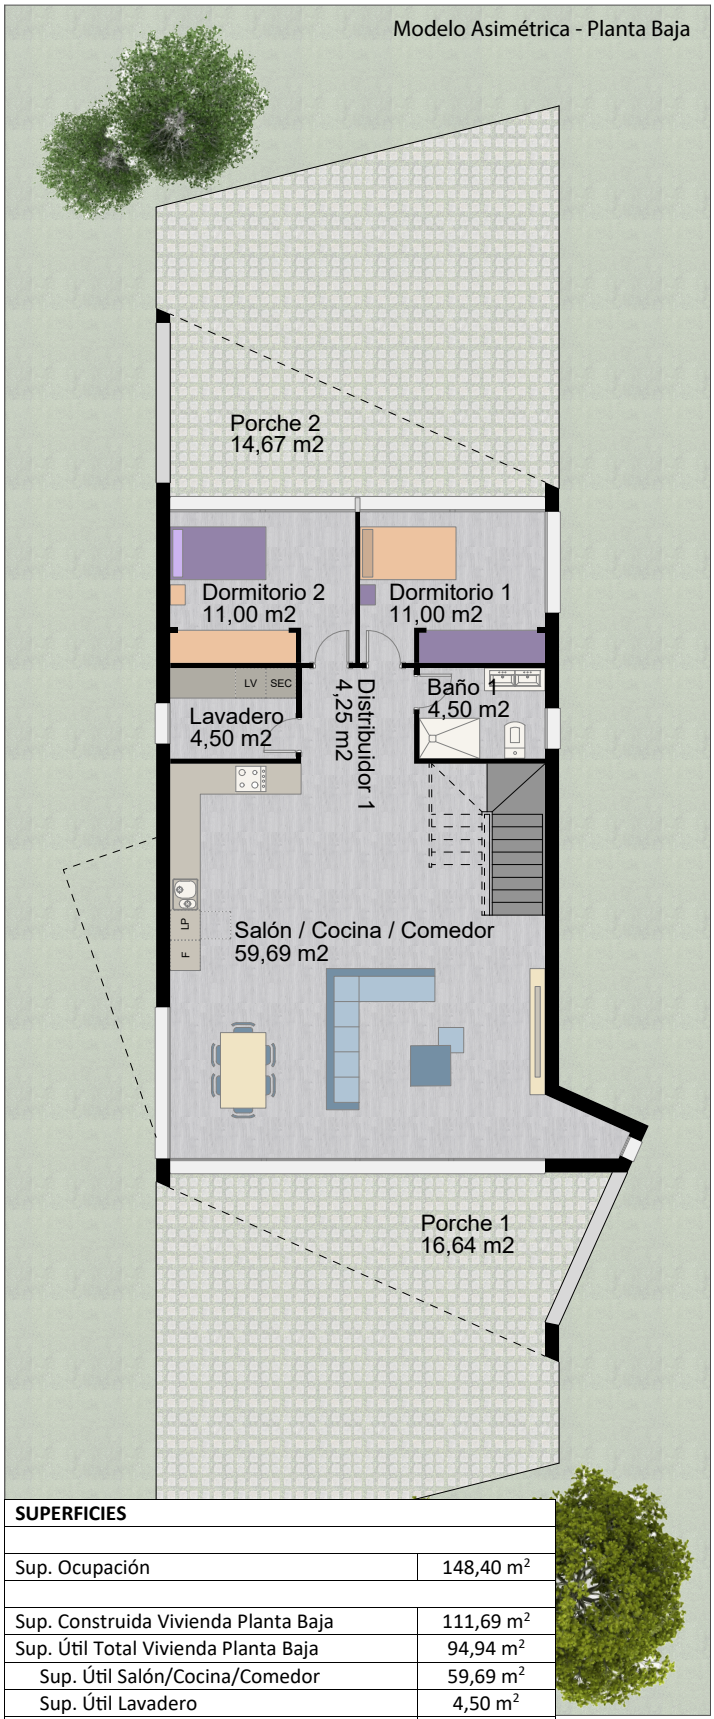

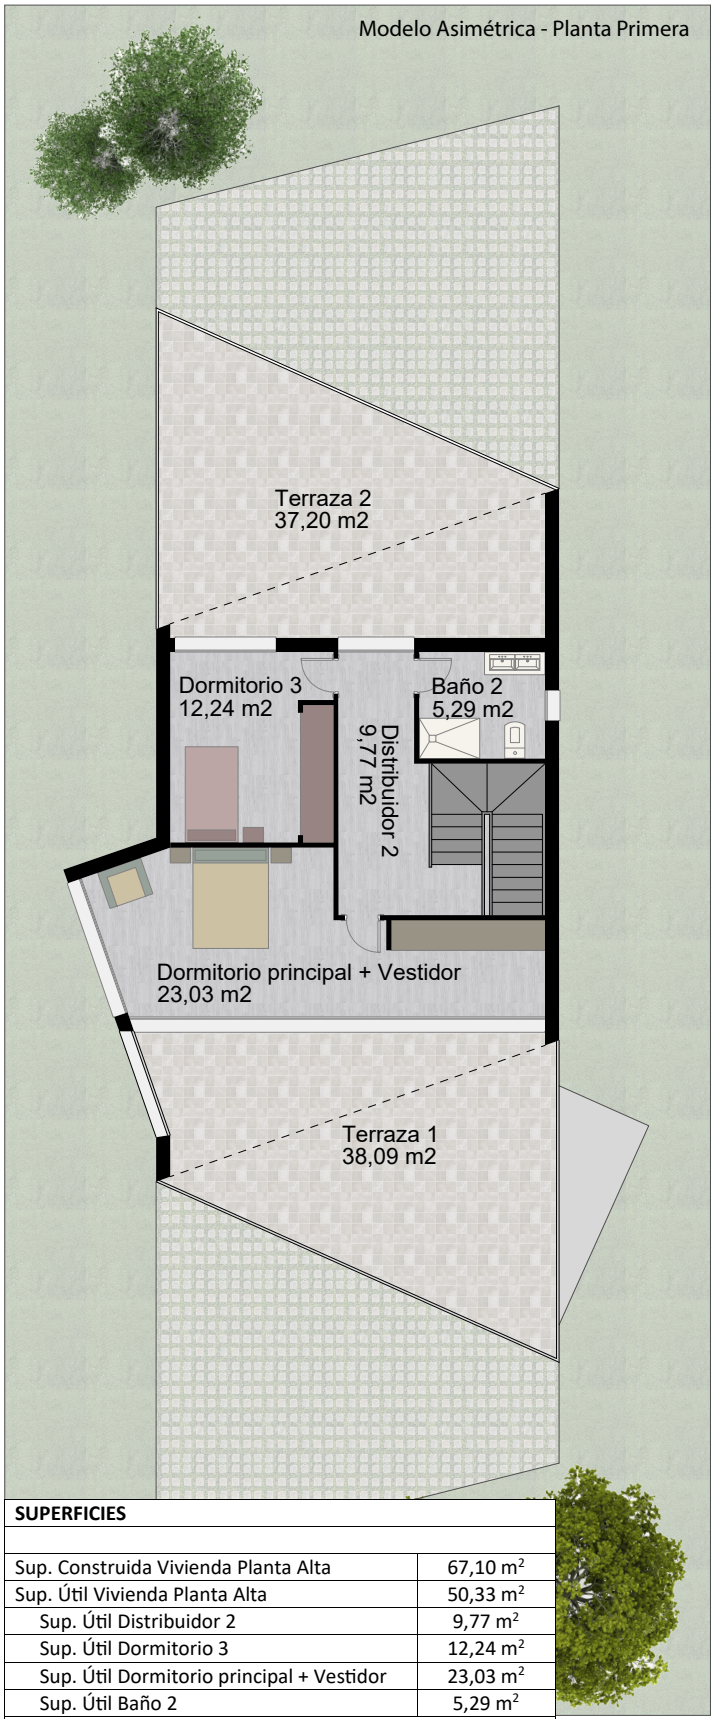

SUPERFICIES	
Sup. Ocupación	148,40 m²
Sup. Construida Vivienda Planta Baja	111,69 m²
Sup. Útil Total Vivienda Planta Baja	94,94 m²
Sup. Útil Salón/Cocina/Comedor	59,69 m²
Sup. Útil Lavadero	4,50 m²
Sup. Útil Distribuidor 1	4,25 m²
Sup. Útil Dormitorio 1	11,00 m²
Sup. Útil Dormitorio 2	11,00 m²
Sup. Útil Baño 1	4,50 m²
Sup. Porche 1	16,64 m²
Sup. Porche 2	14,67 m²

SUPERFICIES	
Sup. Construida Vivienda Planta Alta	67,10 m²
Sup. Útil Vivienda Planta Alta	50,33 m²
Sup. Útil Distribuidor 2	9,77 m²
Sup. Útil Dormitorio 3	12,24 m²
Sup. Útil Dormitorio principal + Vestidor	23,03 m²
Sup. Útil Baño 2	5,29 m²
Sup. Terraza 1	38,09 m²
Sup. Terraza 2	37,20 m²

modnova viviendas modulares

MODELO ASIMÉTRICA

Distribución y Superficies

Escala 1/150